


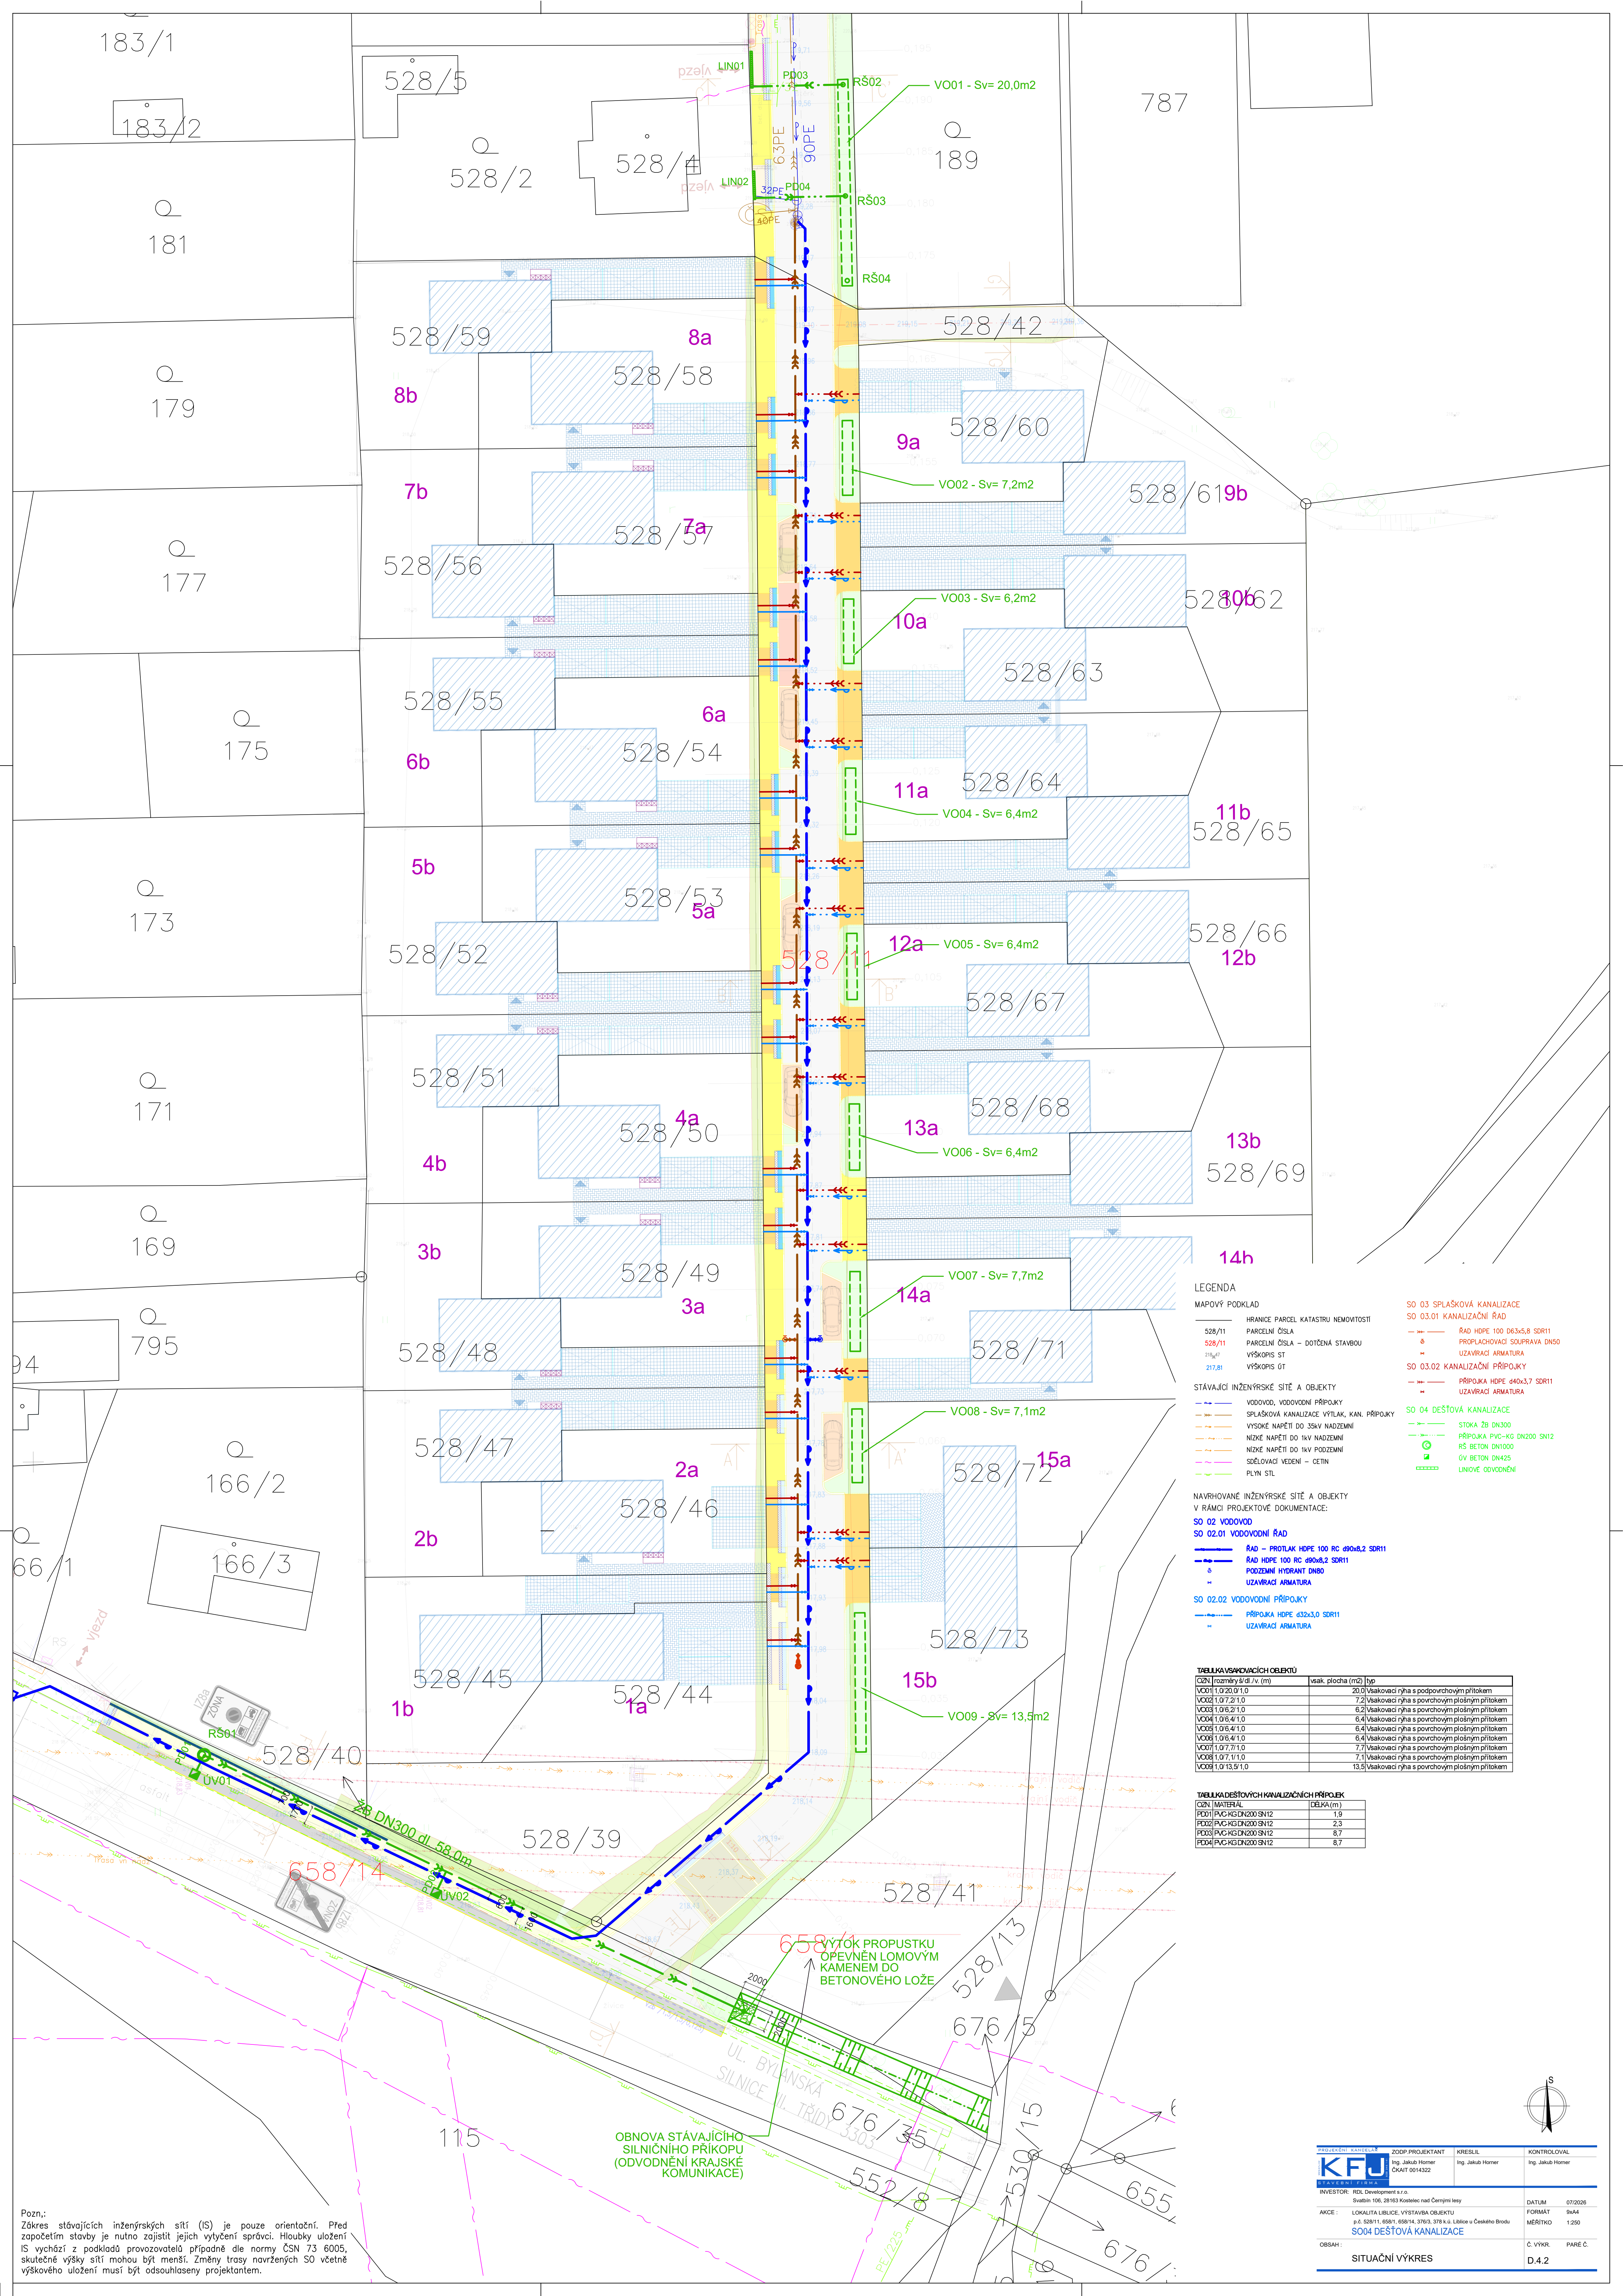

LEGENDA

MAPOVÝ PODKLAD

- 528/11 HRANICE PARCEL KATASTRU NEMOVITOSTI
- 528/11 PARCELNÍ ČÍSLA
- 218,47 PARCELNÍ ČÍSLA – DOTČENÁ STAVBOU
- 217,81 VÝŠKOPIS ST
- 217,81 VÝŠKOPIS OT

STÁVAJÍCÍ INŽENÝRSKÉ SÍTĚ A OBJEKTY

- VODOVOD, VODOVODNÍ PŘÍPOJKY
- SPLAŠKOVÁ KANALIZACE VÝTLAK, KAN. PŘÍPOJKY
- VYSOKÉ NAPĚTÍ DO 35kV NADZEMNÍ
- NÍZKÉ NAPĚTÍ DO 1kV NADZEMNÍ
- NÍZKÉ NAPĚTÍ DO 1kV PODZEMNÍ
- SĐELOVACÍ VEDENÍ – CETIN
- PLYN STL

SO 03 SPLAŠKOVÁ KANALIZACE

SO 03.01 KANALIZAČNÍ ŘÁD

- RÁD HDPE 100 D63x5,8 SDR11
- PROPLACHOVACÍ SOUPRAVA DN50
- UZAVRAČNÍ ARMATURA

SO 03.02 KANALIZAČNÍ PŘÍPOJKY

- PŘÍPOJKA HDPE 440x3,7 SDR11
- UZAVRAČNÍ ARMATURA

SO 04 DEŠŤOVÁ KANALIZACE

- STOKA ŽB DN300
- PŘÍPOJKA PVC-KG DN200 SN12
- RS BETON DN1000
- OV BETON DN425
- LÍNOVÉ ODVODNĚNÍ

NAVROVÁNÉ INŽENÝRSKÉ SÍTĚ A OBJEKTY
V RÁMCI PROJEKTOVÉ DOKUMENTACE:

SO 02 VODOVOD

SO 02.01 VODOVODNÍ ŘÁD

- RÁD – PROTILAK HDPE 100 RC d90x8,2 SDR11
- RÁD HDPE 100 RC d90x8,2 SDR11
- PODZEMNÍ HYDRANT DN80
- UZAVRAČNÍ ARMATURA

SO 02.02 VODOVODNÍ PŘÍPOJKY

- PŘÍPOJKA HDPE d32x3,0 SDR11
- UZAVRAČNÍ ARMATURA

TABULKA VSAKOVACÍCH OBJEKTŮ		
OBJ. rozměr s d l v (m)	vsak. plocha (m ²)	typ
VO01 1,0/2,0/1,0	20,0	Vsakovací rýha s podzemním přítokem
VO02 1,0/7,2/1,0	7,2	Vsakovací rýha s povrchovým přítokem
VO03 1,0/6,2/1,0	6,2	Vsakovací rýha s povrchovým přítokem
VO04 1,0/6,4/1,0	6,4	Vsakovací rýha s povrchovým přítokem
VO05 1,0/6,4/1,0	6,4	Vsakovací rýha s povrchovým přítokem
VO06 1,0/6,4/1,0	6,4	Vsakovací rýha s povrchovým přítokem
VO07 1,0/7,1/1,0	7,1	Vsakovací rýha s povrchovým přítokem
VO08 1,0/7,1/1,0	7,1	Vsakovací rýha s povrchovým přítokem
VO09 1,0/13,5/1,0	13,5	Vsakovací rýha s povrchovým přítokem

TABULKA DEŠŤOVÝCH KANALIZAČNÍCH PŘÍPOJEK	
OBJ. MATERIÁL	DELKA (m)
PD01 PVC-KG DN200 SN12	1,9
PD02 PVC-KG DN200 SN12	2,3
PD03 PVC-KG DN200 SN12	8,7
PD04 PVC-KG DN200 SN12	8,7

Pozn.:
Zákres stávajících inženýrských sítí (IS) je pouze orientační. Před započítím stavby je nutno zajistit jejich výtčení správci. Hloubky uložení IS vychází z podkladů provozovatelů případně dle normy ČSN 73 6005, skutečné výšky sítí mohou být menší. Změny trasy navržených SO včetně výškového uložení musí být odsouhlaseny projektantem.

PROJEKČNÍ KANCELÁŘ

KFJ

PROJEKČNÍ KANCELÁŘ

INVESTOR: RDL Development s.r.o.

Strážník 106, 28163 Kostelec nad Černými lesy

ZOOP. PROJEKTANT

Ing. Jakub Horner

Číslo: 0014322

KRESLIL

Ing. Jakub Horner

KONTROLOVAL

Ing. Jakub Horner

AKCE : LOKALITA LIBUZE, VYSTAVBA OBJEKTU

4.4. SDR11, 658/1, 658/4, 376/3, 376/4, 376/5, 