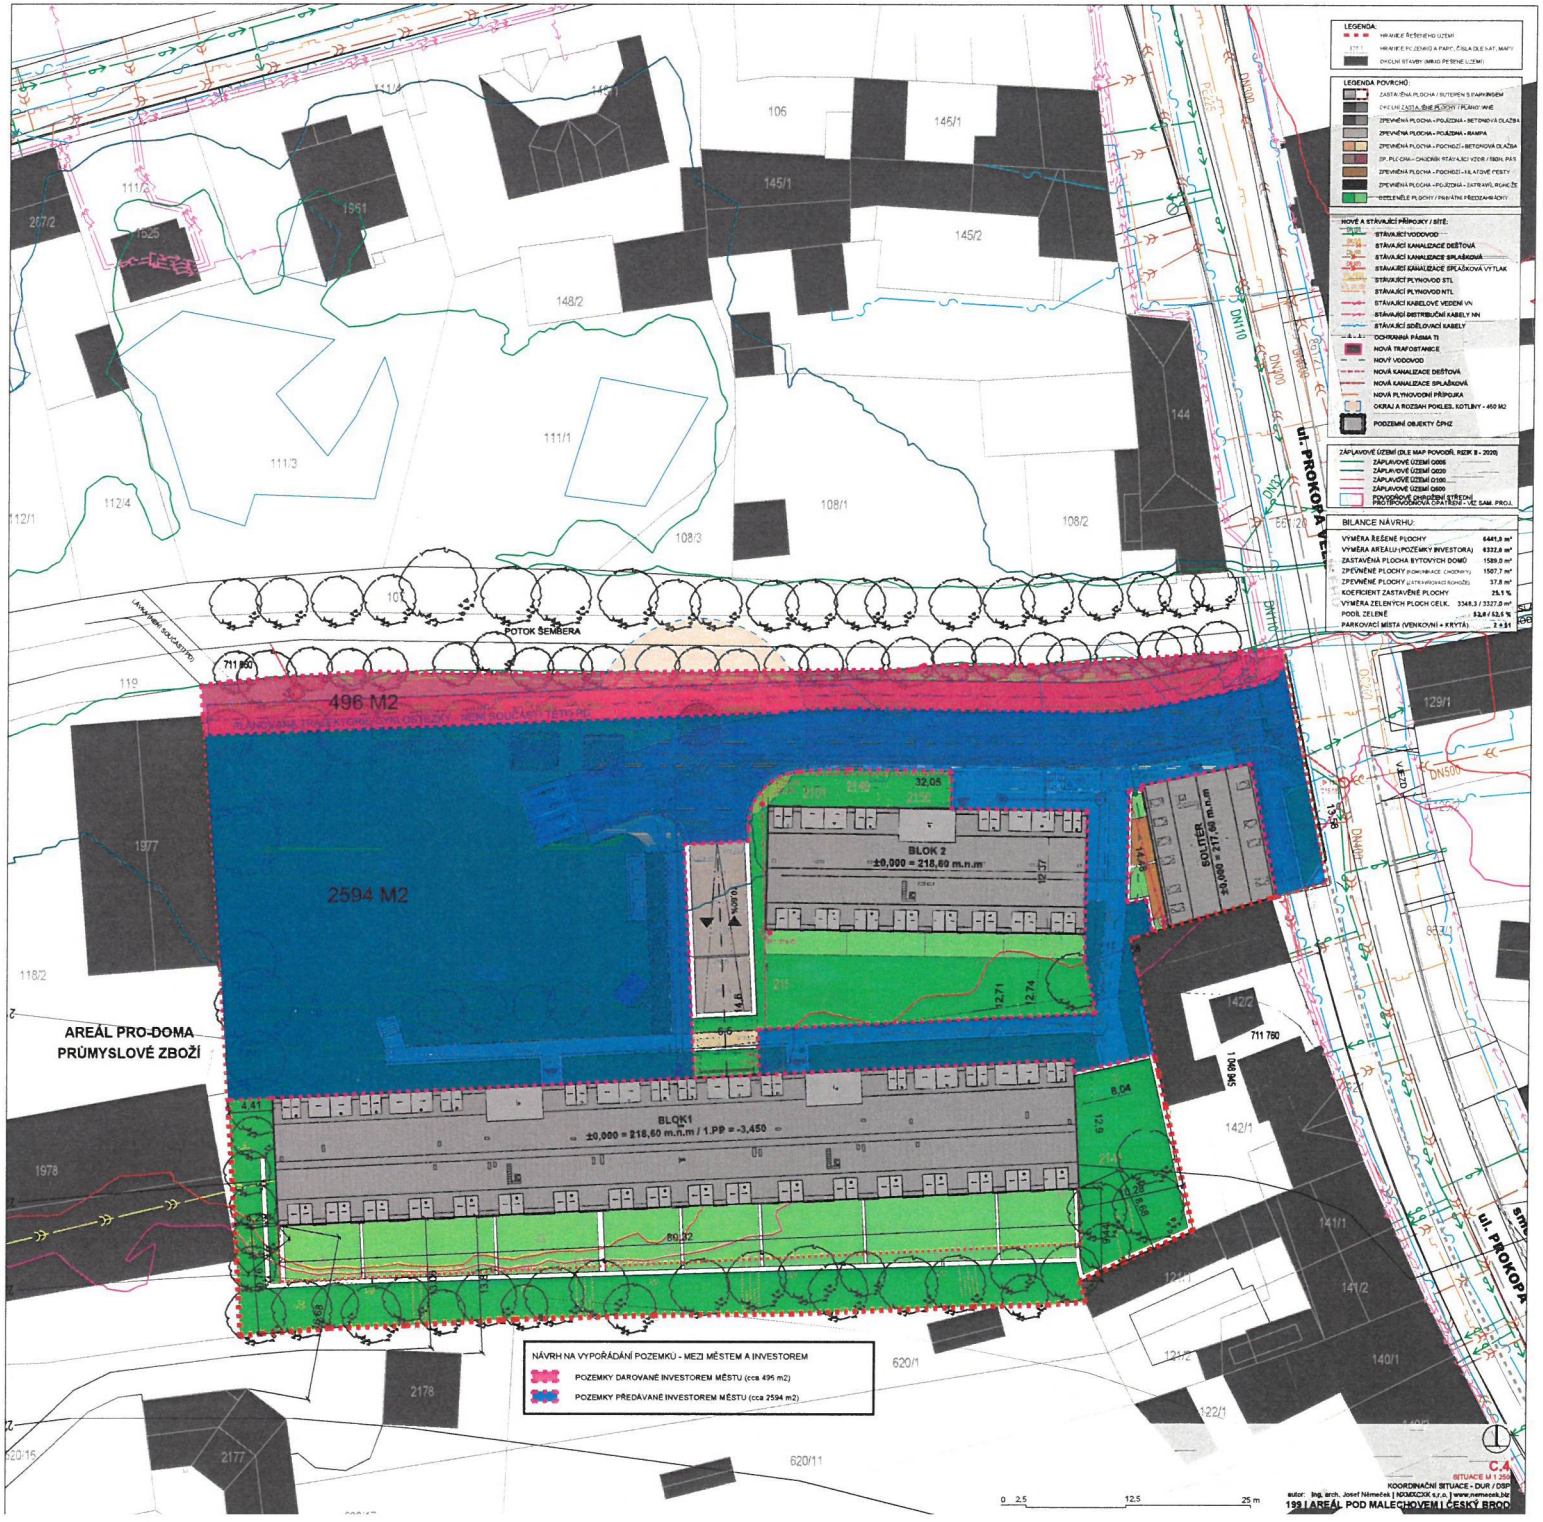
LEGENDA:
LEGENDA POVRCHŮ:
NOVÉ A STÁVAJÍCÍ PŘÍPOJKY / SÍTĚ:
ZÁPLAVOVÉ ÚZEMÍ (DLE MAP POVODŇ. RIZIK 8 - 2020)
BILANCE NÁVRHU:
VYMĚRA ŘEŠENÉ PLOCHY 6441,9 m²
VYMĚRA AREÁLU (POZEMKY INVESTORA) 4332,8 m²
ZASTAVĚNÁ PLOCHA BYTOVÝCH DOMŮ 1580,0 m²
ZPEVNĚNÉ PLOCHY (KOMUNIKACE - CHODNÍKY) 1507,7 m²
ZPEVNĚNÉ PLOCHY (ATREA/VRCHOVCI ROHOŽE) 37,8 m²
KOEFICIENT ZASTAVĚNÉ PLOCHY 25,1 %
VYMĚRA ZELENÝCH PLOCH CELK. 3348,3 / 3327,0 m²
PODÍL ZELENĚ 52,0 / 53,5 %
PARKOVACÍ MÍSTA (VENKOVNÍ + KRYTÁ) 2 + 31
496 M2
2594 M2
AREÁL PRO-DOMA PRŮMYSLOVÉ ZBOŽÍ
BLOK 2
±0,000 = 218,69 m.n.m
BLOK1
±0,000 = 218,60 m.n.m / 1.PP = -3,450
SOLITÉR
±0,000 = 217,95 m.n.m
POTOK ŠEMBERA
ul. PROKOPA
NÁVRH NA VYPOŘÁDÁNÍ POZEMKŮ - MEZI MĚSTEM A INVESTOREM
POZEMKY DAROVANÉ INVESTOREM MĚSTU (cca 495 m2)
POZEMKY PŘEDÁVANÉ INVESTOREM MĚSTU (cca 2594 m2)
C.4
SITUACE M 1:250
KOORDINAČNÍ SITUACE - DUR / DSP
autor: Ing. arch. Josef Němeček | NOMXCXX s.r.o. | www.nemecek.biz
193 | AREÁL POD MALECHOVEM | ČESKÝ BROD