


VYPRACOVAL :	Ing.		Revize	R01
ZODPOVĚDNÝ PROJEKTANT :	Ing.			
INVESTOR :				
VÝSTAVBA ŘADOVÝCH DOMŮ, KOMUNIKACE A INŽENÝRSKÝCH SÍTÍ ČESKÝ BROD ZÁPAD				
PARÉ	SILNOPROUD			

Z-PROJEKT
S.R.O.

RAZÍTKO

FORMÁT	A0
DATUM	15.8.2025
STUPĚŇ	PZ
ČÍSLO ZAKÁZKY	018024
MEŘÍTKO	ČÍSLO VÝKRESU
1:250	D.1.2.d-silnoprout

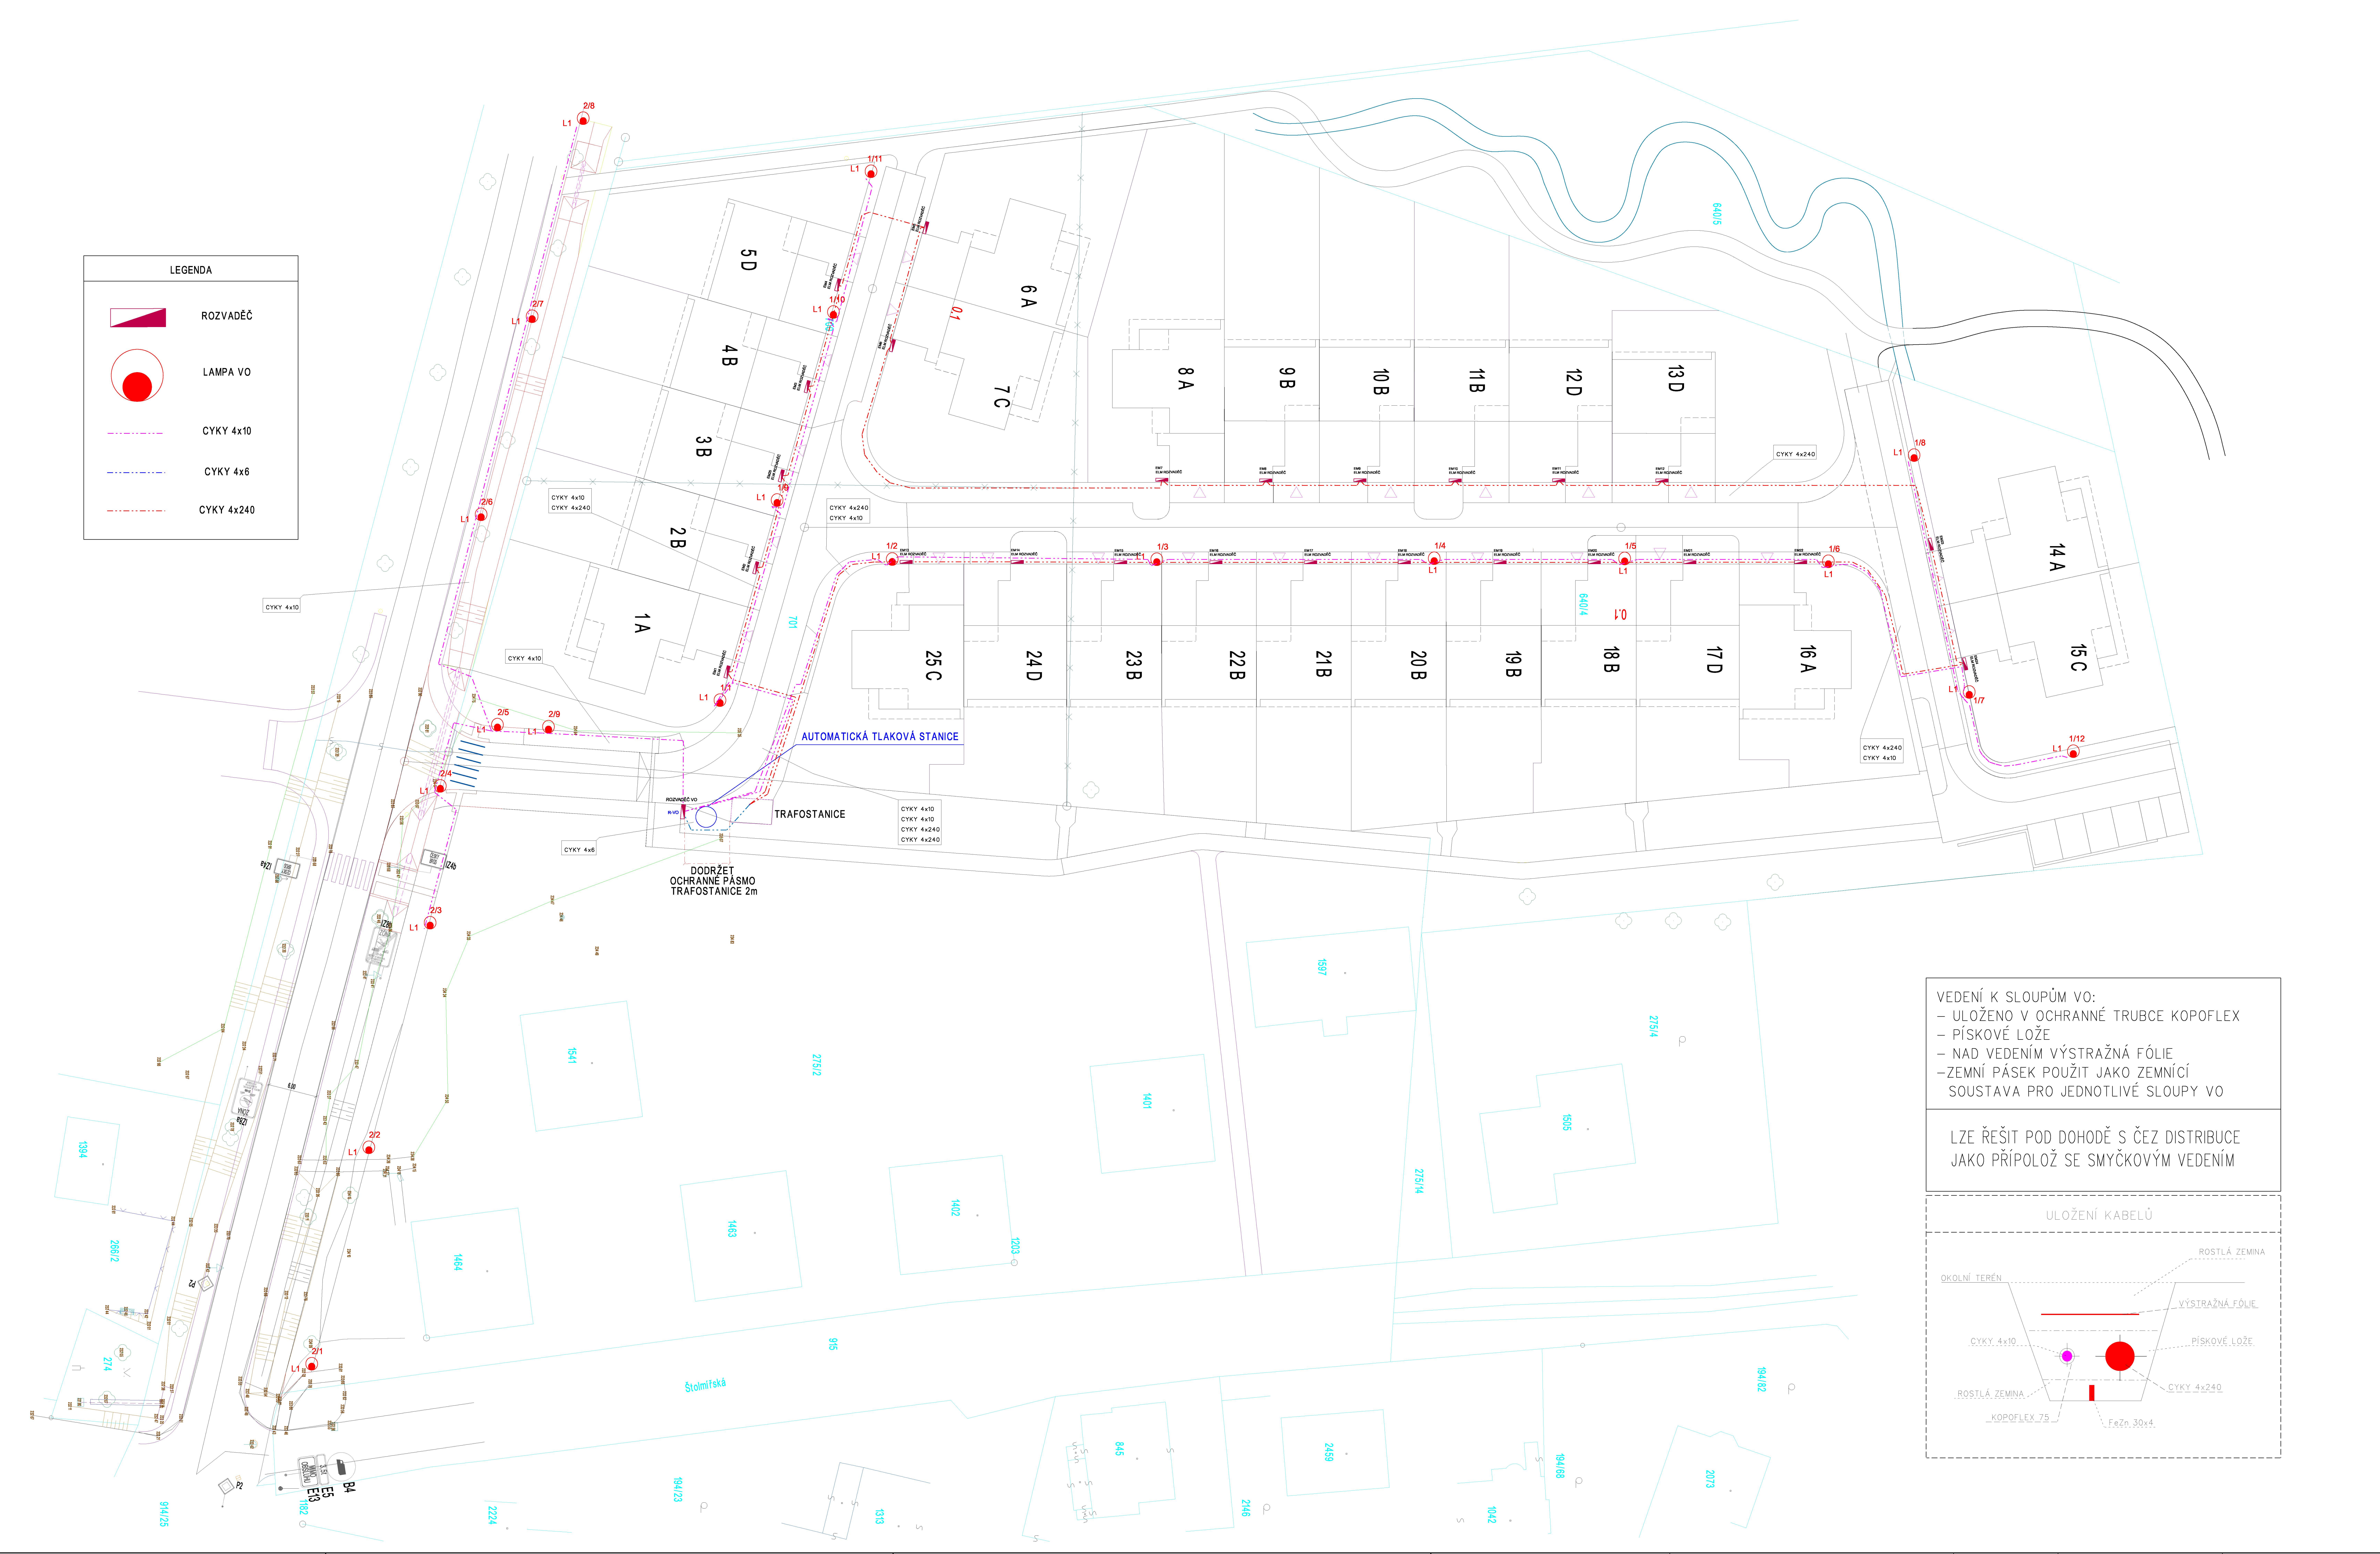

LEGENDA

ROZVADĚČ

LAMPA VO

CYKY 4x10

CYKY 4x6

CYKY 4x240

VEDENÍ K SLOUPŮM VO:
– ULOŽENO V OCHRANNÉ TRUBCE KOPOFLEX
– PÍSKOVÉ LOŽE
– NAD VEDENÍM VÝSTRAŽNÁ FÓLIE
– ZEMNÍ PÁSEK POUŽIT JAKO ZEMNÍČÍ
SOUSTAVA PRO JEDNOTLIVÉ SLOUPY VO

LZE ŘEŠIT POD DOHODĚ S ČEZ DISTRIBUCE
JAKO PŘÍPOLOŽ SE SMYČKOVÝM VEDENÍM

ULOŽENÍ KABELŮ

	VÝSTAVBA ŘADOVÝCH DOMŮ, KOMUNIKACE A INŽENÝRSKÝCH SÍTÍ ČESKÝ BROD ZÁPAD	CELKOVÁ SITUACE SILNOPROUD	Projekt: RD Český Brod		Číslo zakázky: 018024		Kreslil: Krejčí	Číslo revize: R01	Číslo strany: 1
			Datum: 15.8.2025		Měřítko: D.1.2.d	Profese: D.1.2.d	Stran celkem: 1		Další strana: